




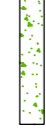
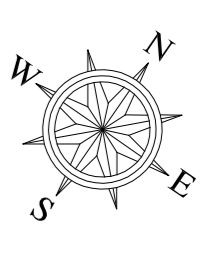
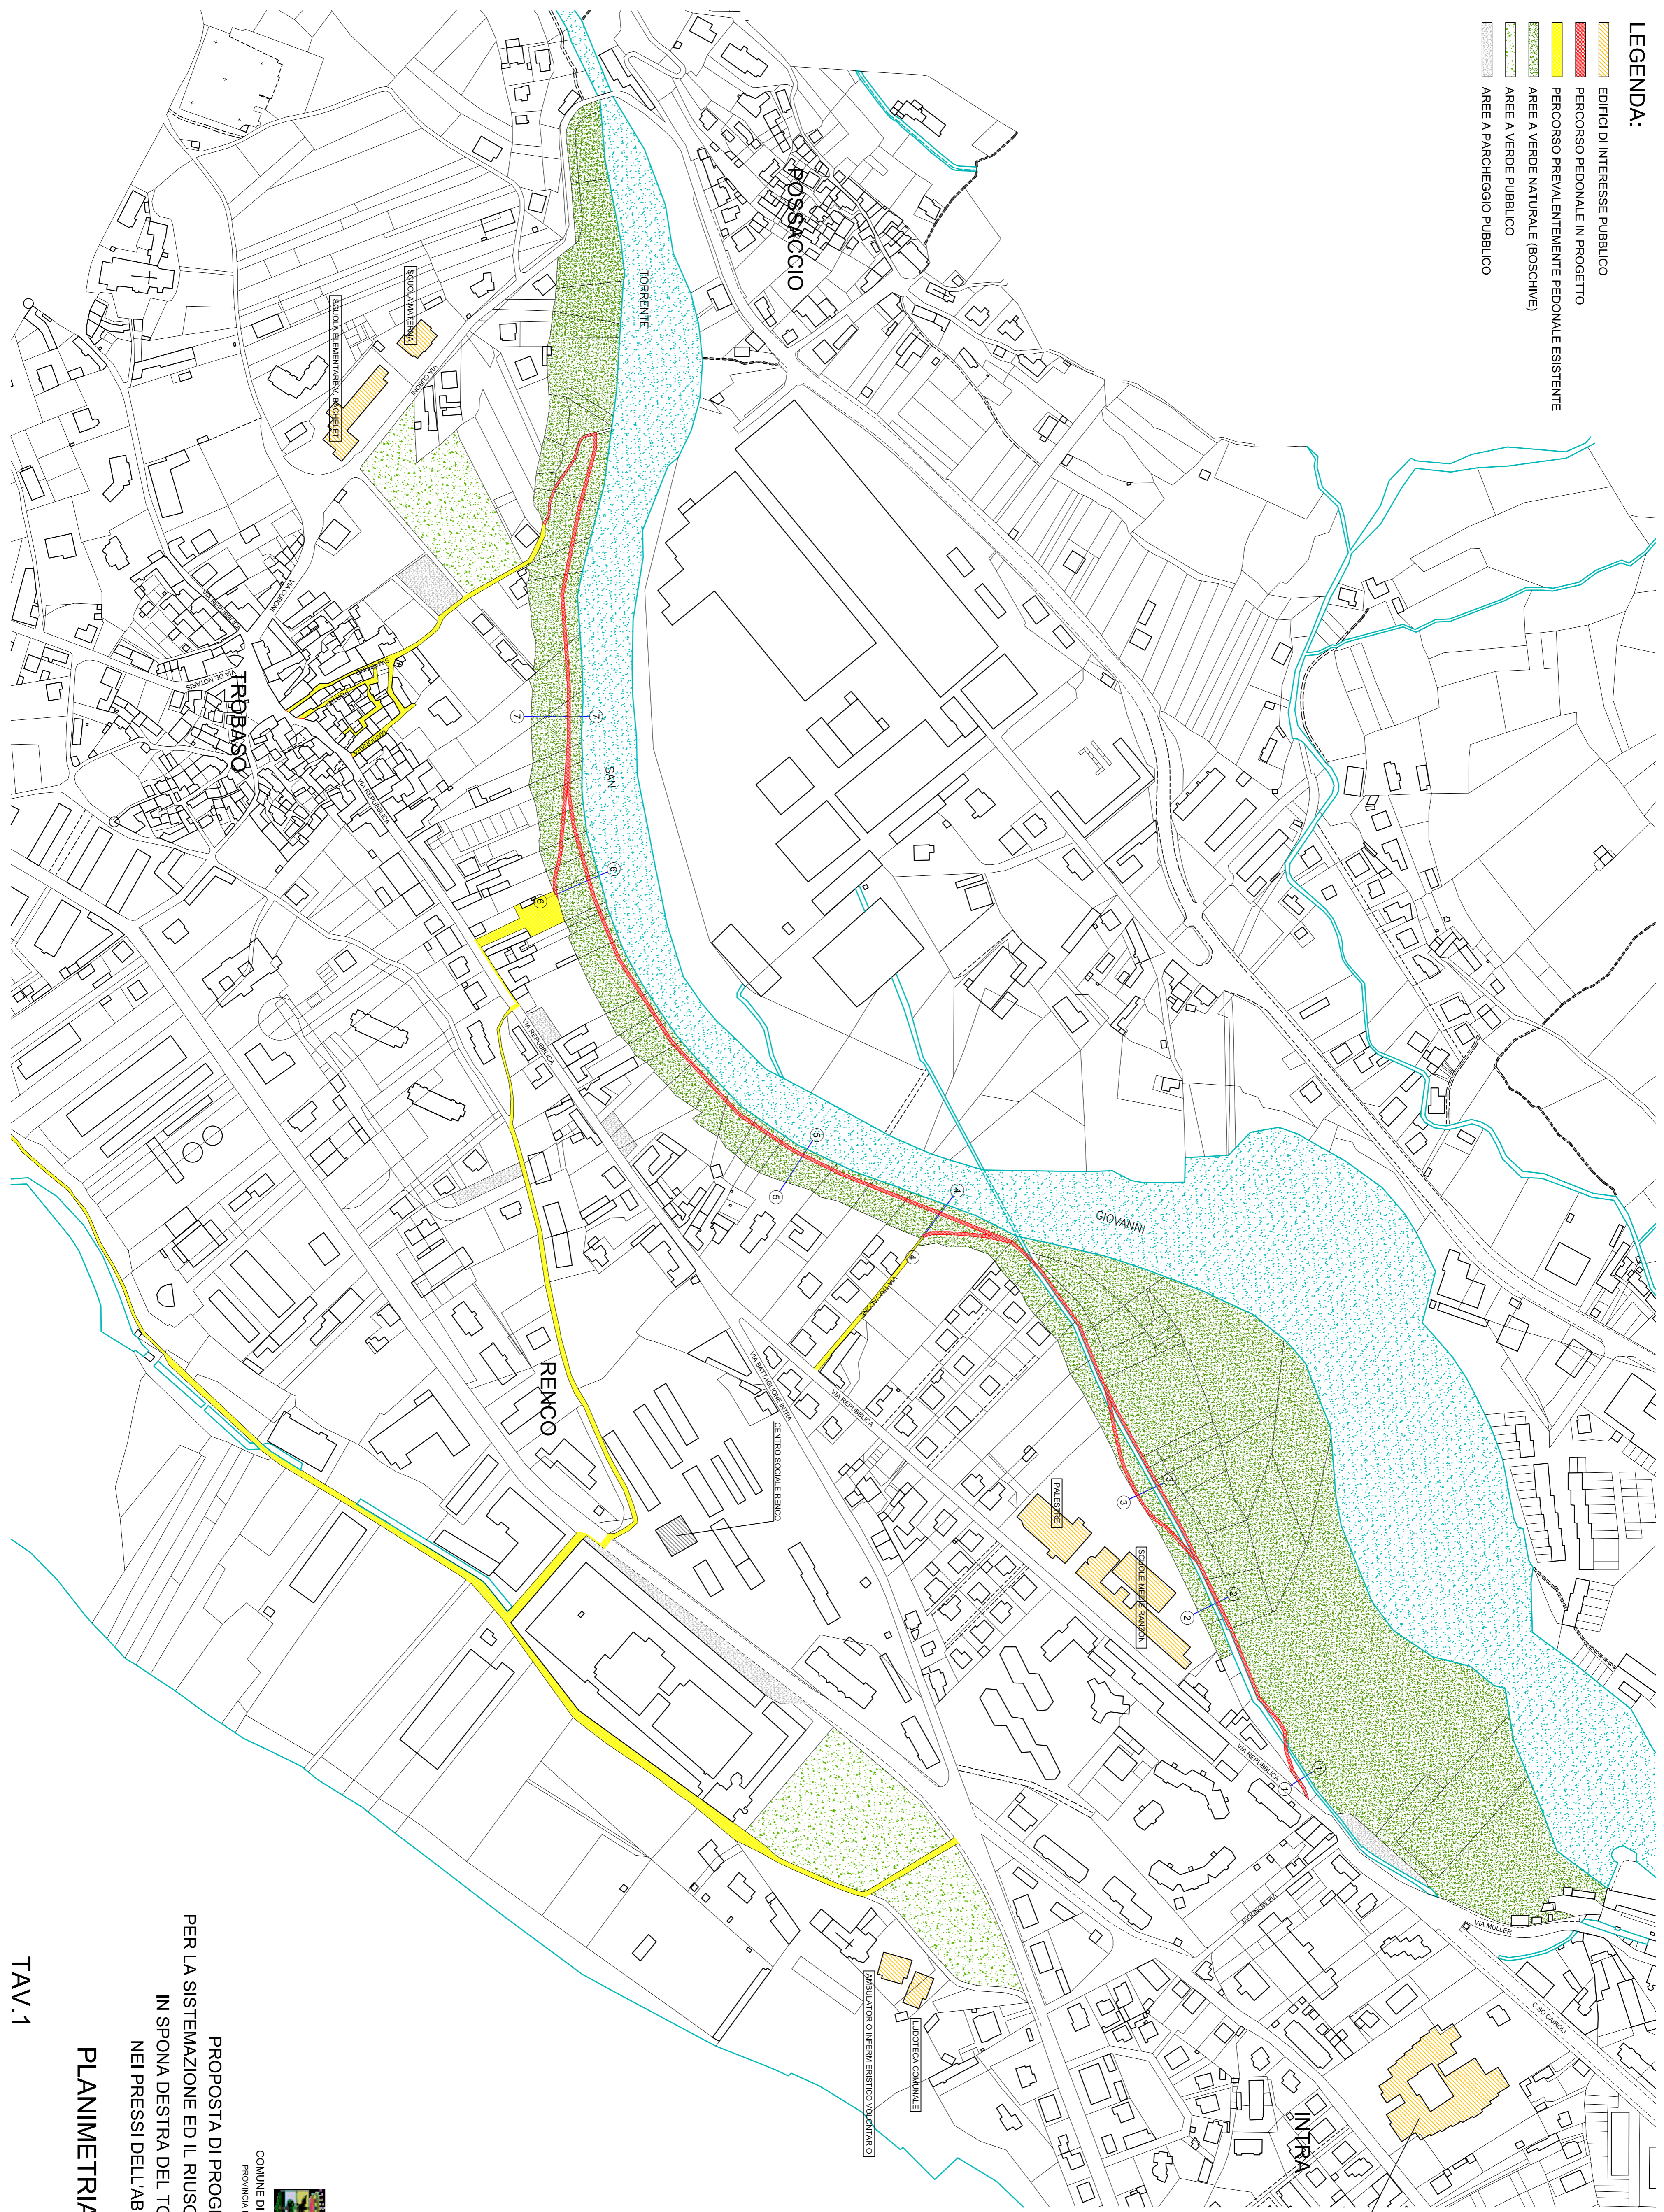


- LEGENDA:**
-  EDIFICI DI INTERESSE PUBBLICO
  -  PERCORSO PEDONALE IN PROGETTO
  -  PERCORSO PREVALENTEMENTE PEDONALE ESISTENTE
  -  AREE A VERDE NATURALE (BOSCHIVE)
  -  AREE A VERDE PUBBLICO
  -  AREE A PARCHEGGIO PUBBLICO



PROPOSTA DI PROGETTO PRELIMINARE  
 PER LA SISTEMAZIONE ED IL RIUSO DI PERCORSO CICLOPEDONALE  
 IN SPONA DESTRA DEL TORRENTE SAN GIOVANNI  
 NEI PRESSI DELL'ABITATO DI TROBASO

**PLANIMETRIA GENERALE**

TAV.1

SCALA 1:2.000

COMUNE DI VERBANIA  
 PROVINCIA DEL V.C.O.

